

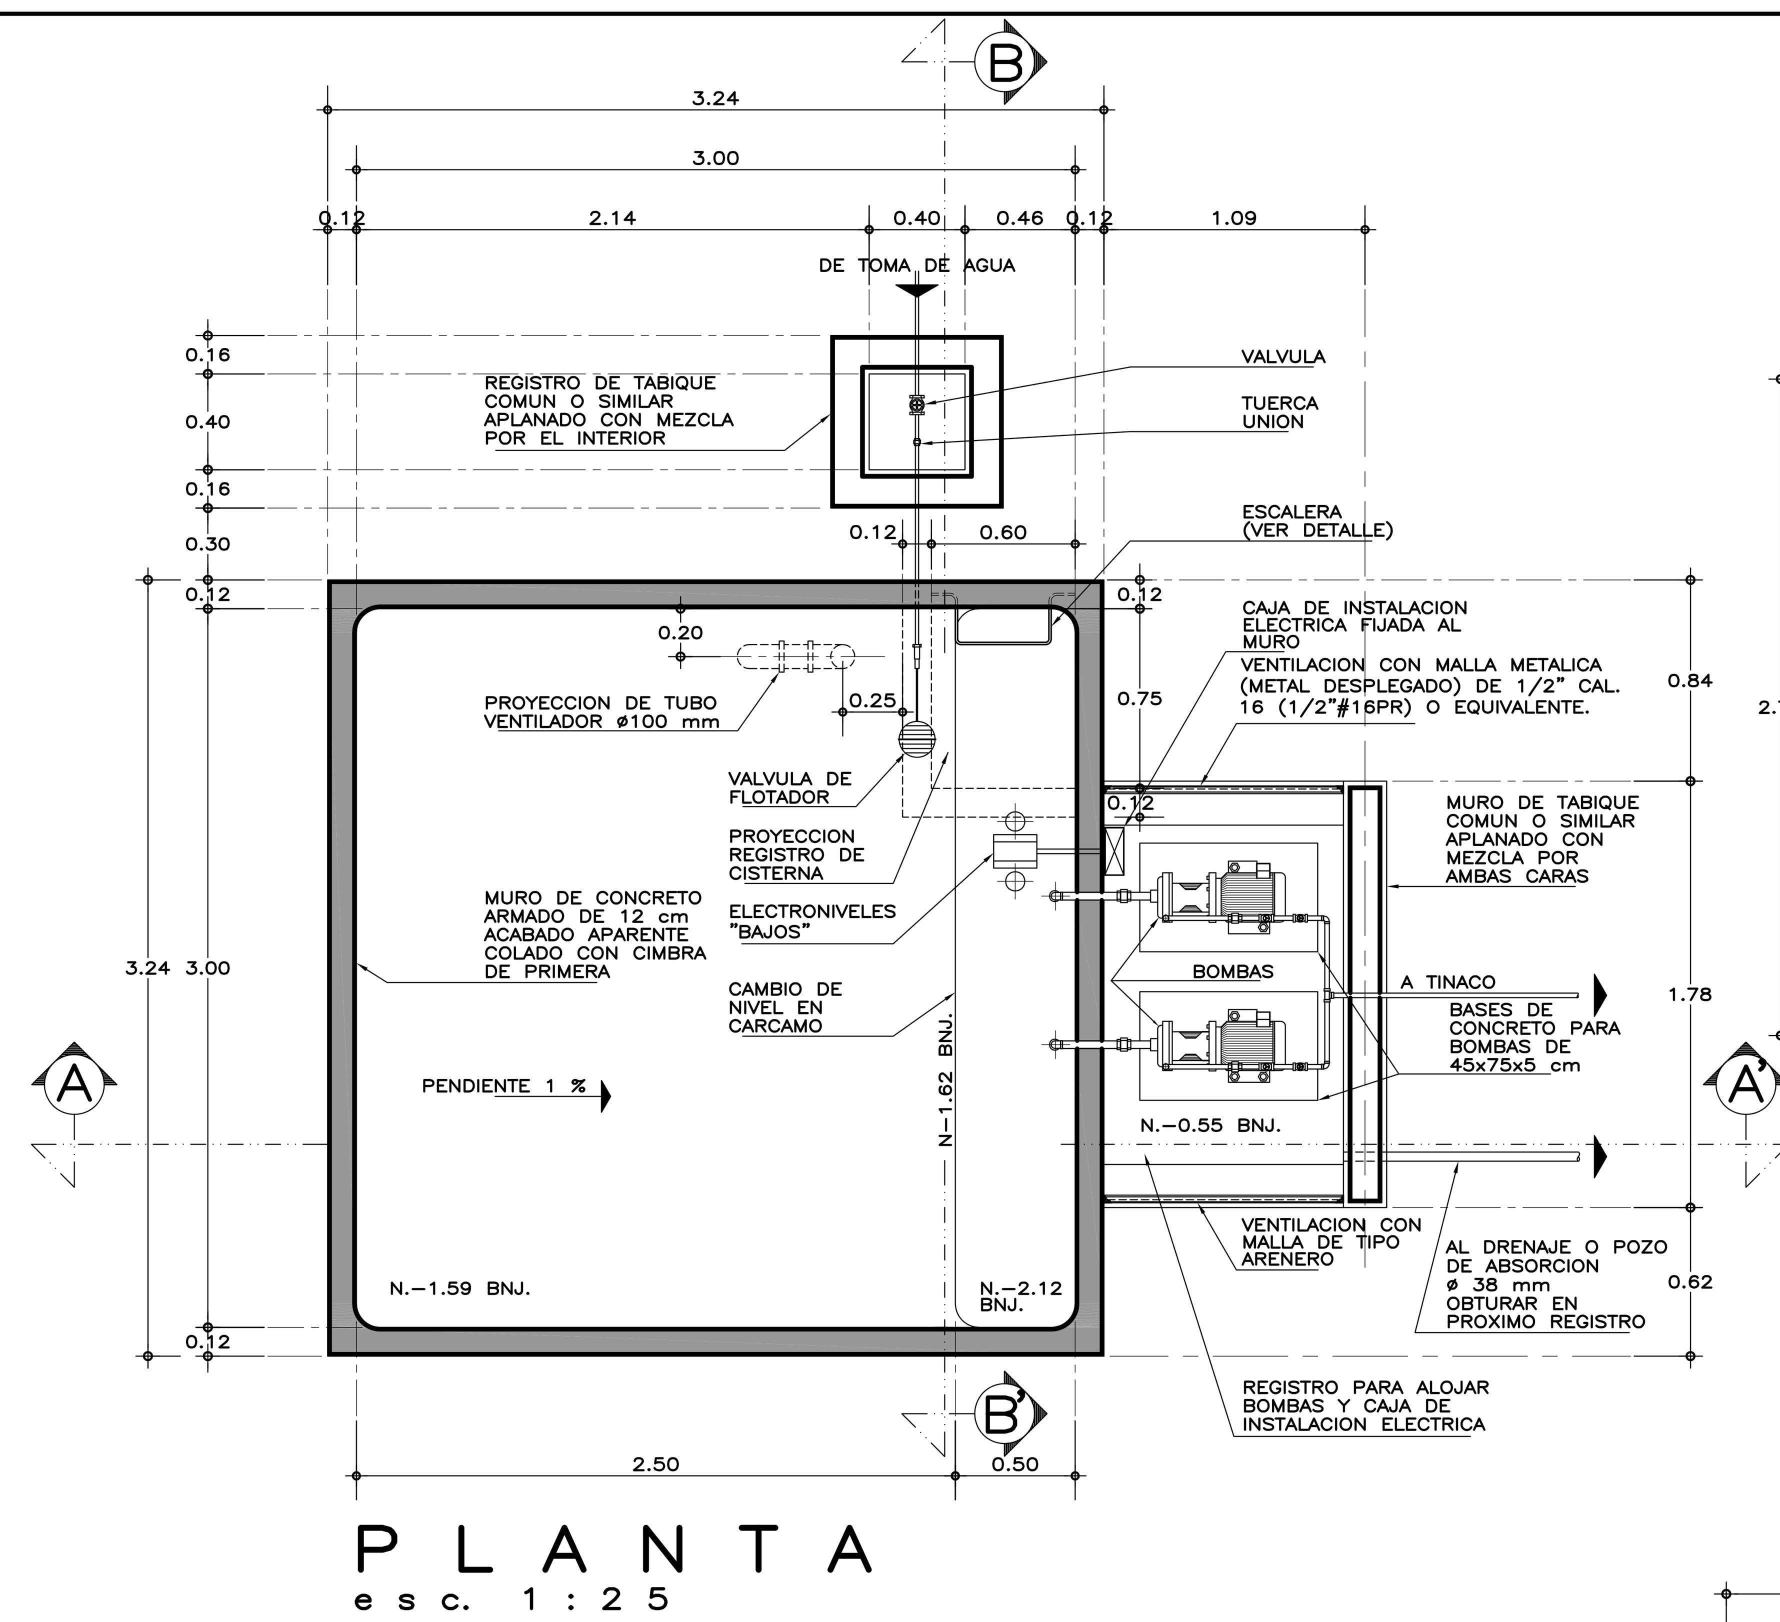



P L A N T A
esc. 1:25

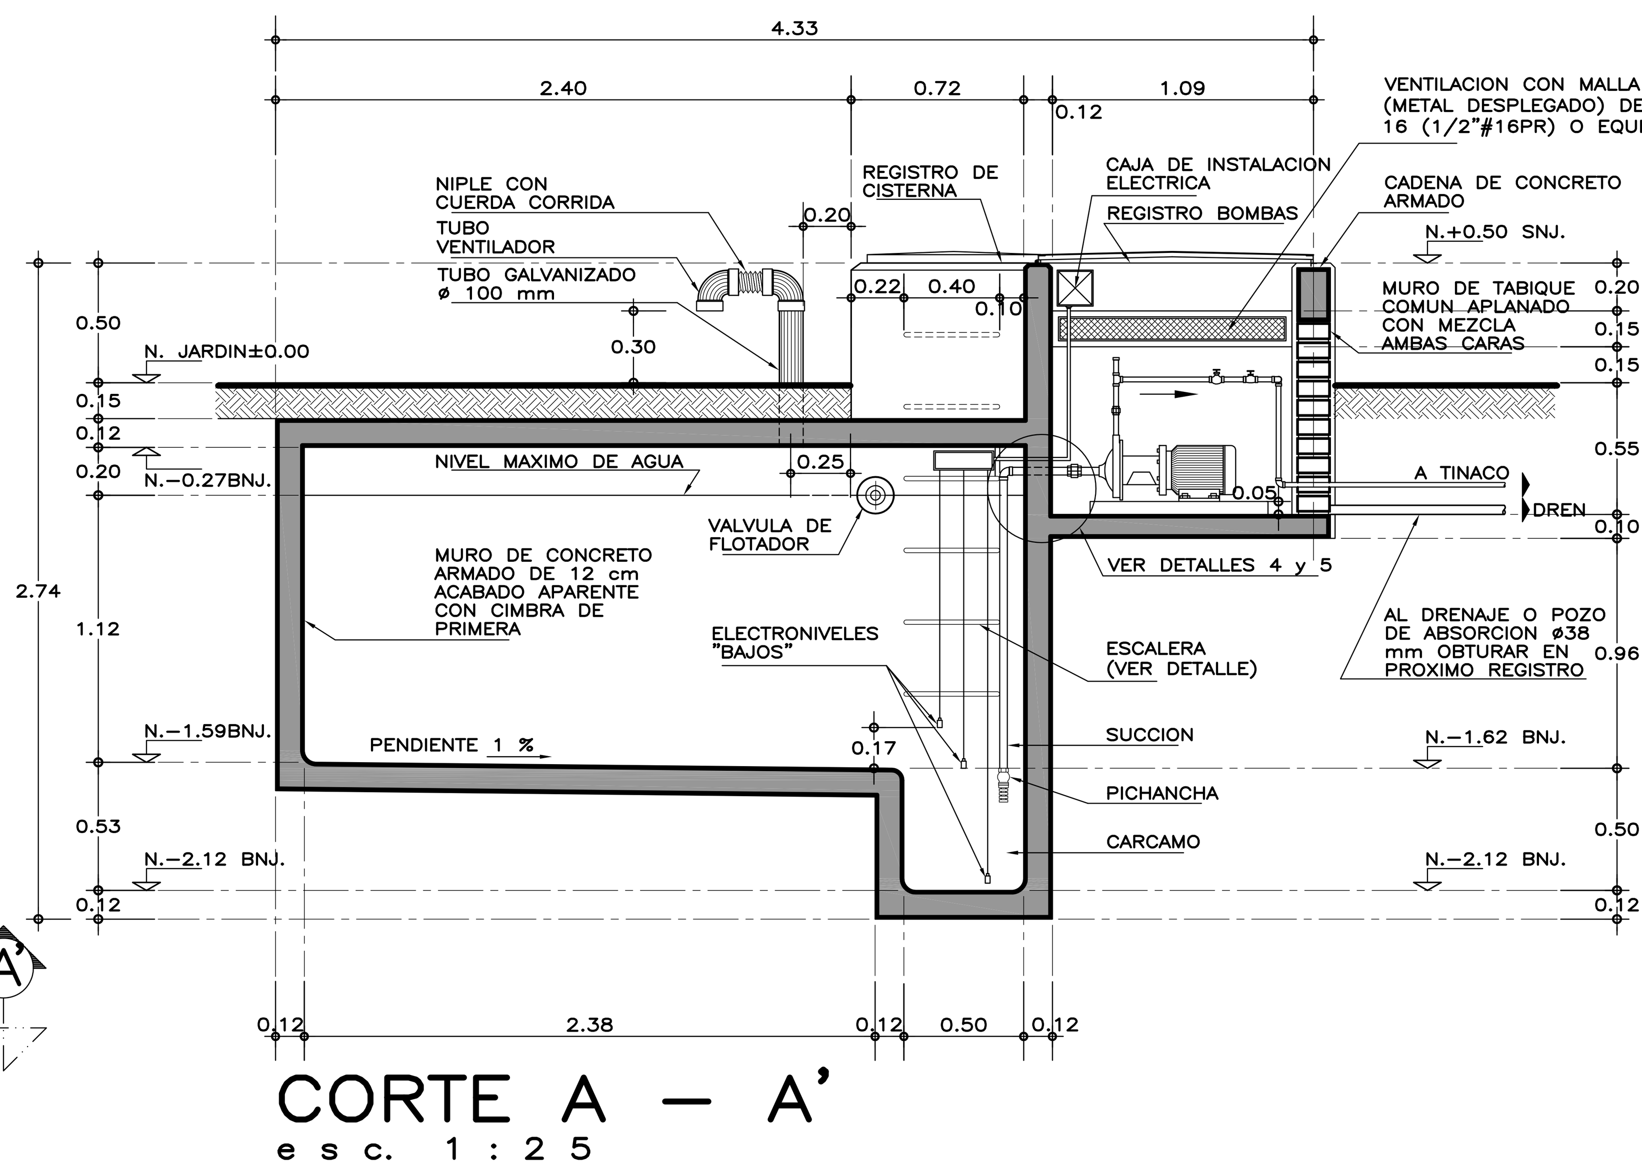


CORTE A – A'
esc. 1:25

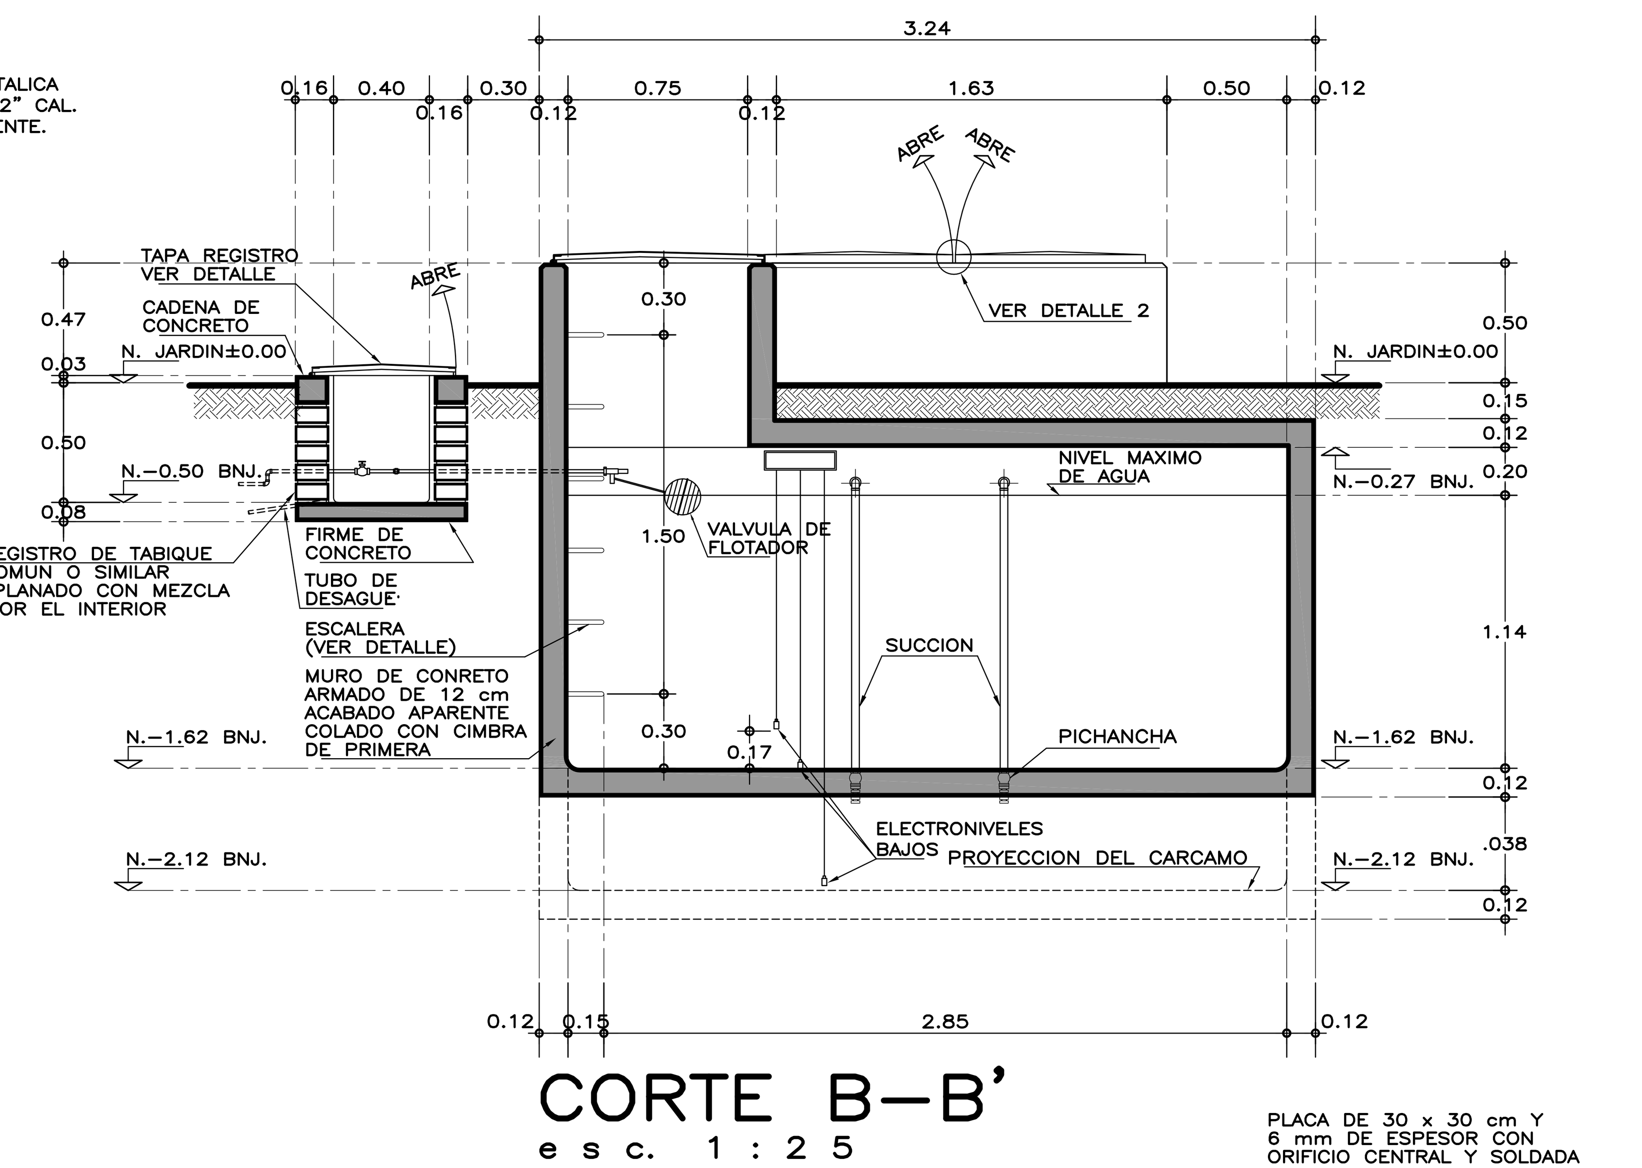

CORTE B–B'
esc. 1:25

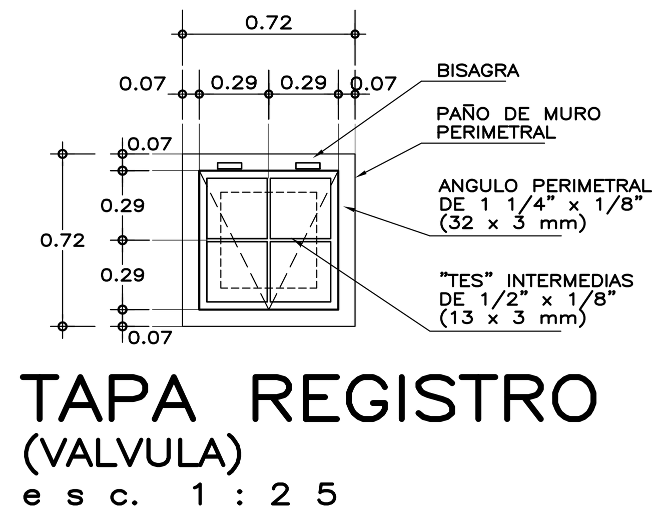


TAPA REGISTRO
(VALVULA)
esc. 1:25

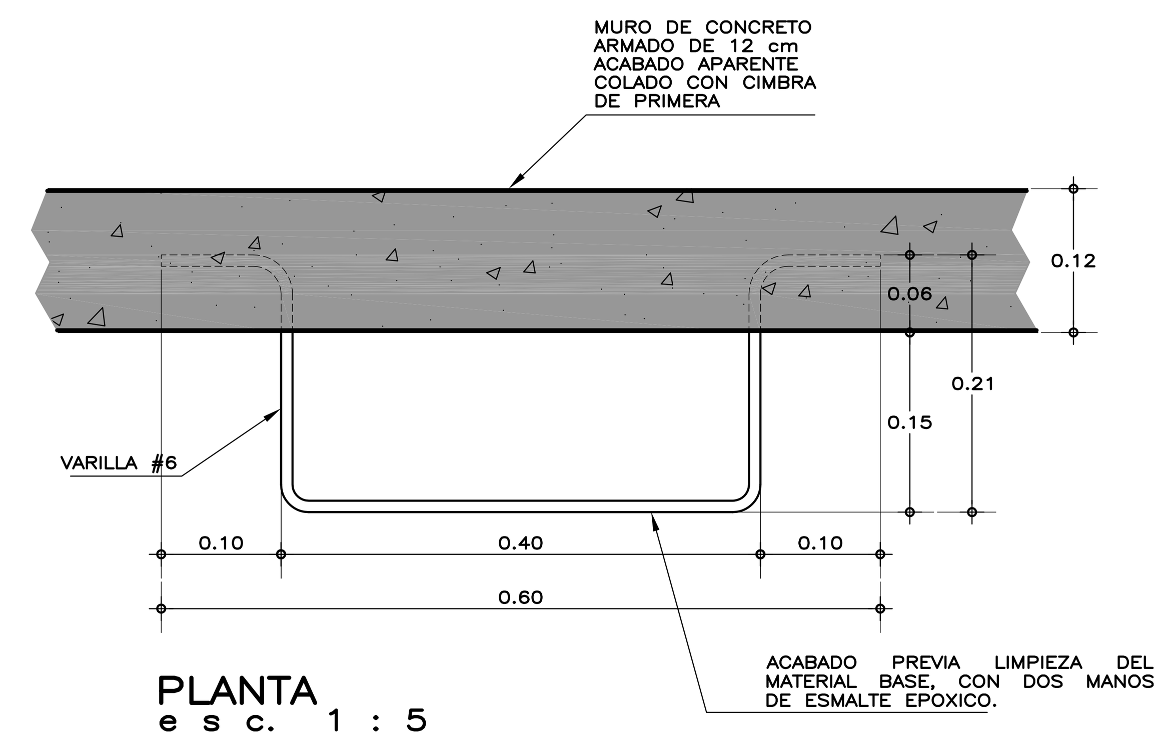


PLANTA
esc. 1:5

DETALLE ESCALON

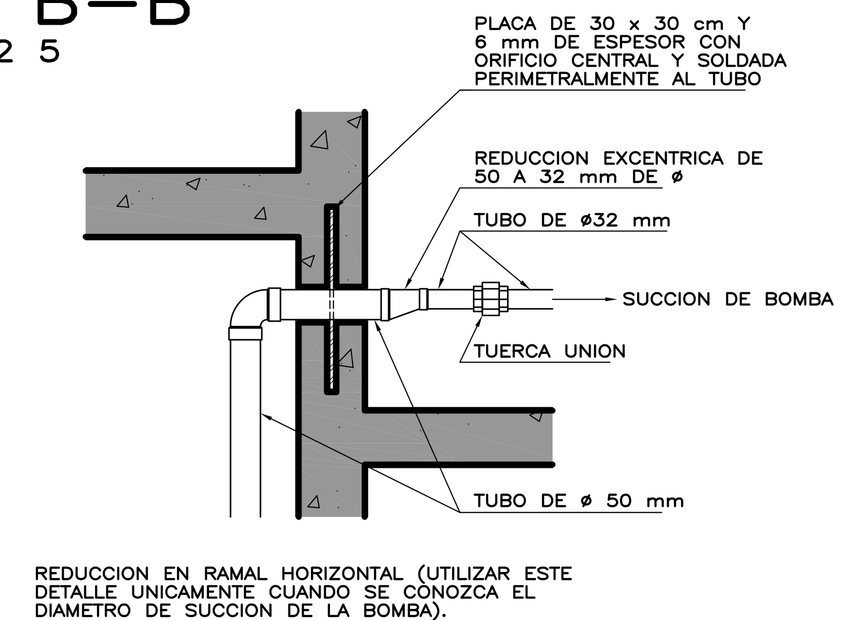


REDUCCION EN RAMAL HORIZONTAL (UTILIZAR ESTE DETALLE UNICAMENTE CUANDO SE CONOZCA EL DIAMETRO DE SUCCION DE LA BOMBA).

DETALLE 4
esc. 1:10

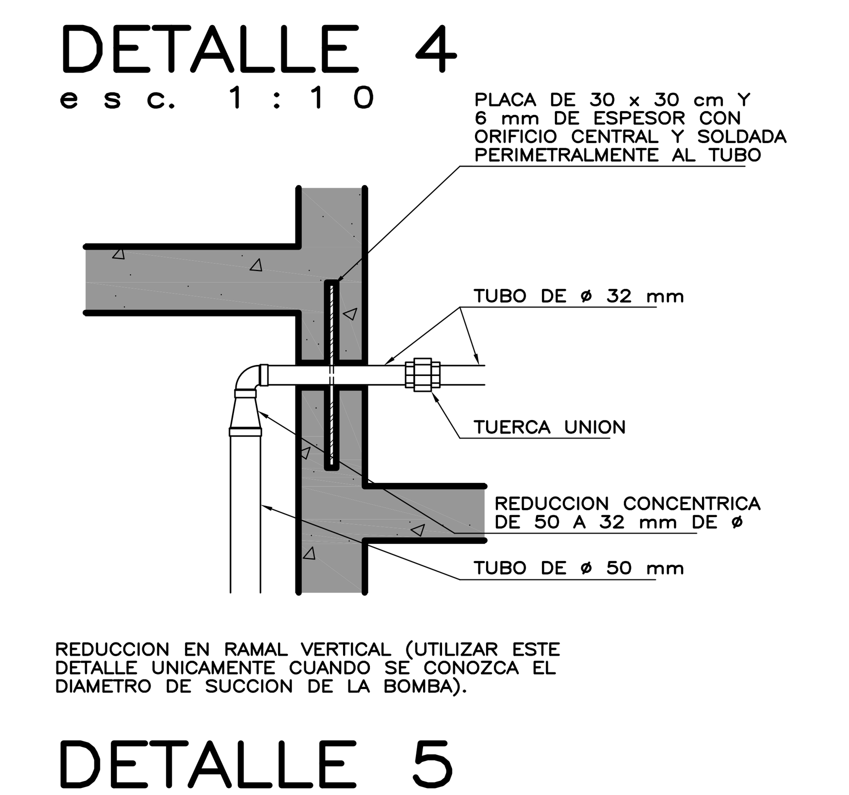


REDUCCION EN RAMAL VERTICAL (UTILIZAR ESTE DETALLE UNICAMENTE CUANDO SE CONOZCA EL DIAMETRO DE SUCCION DE LA BOMBA).


DETALLE 5

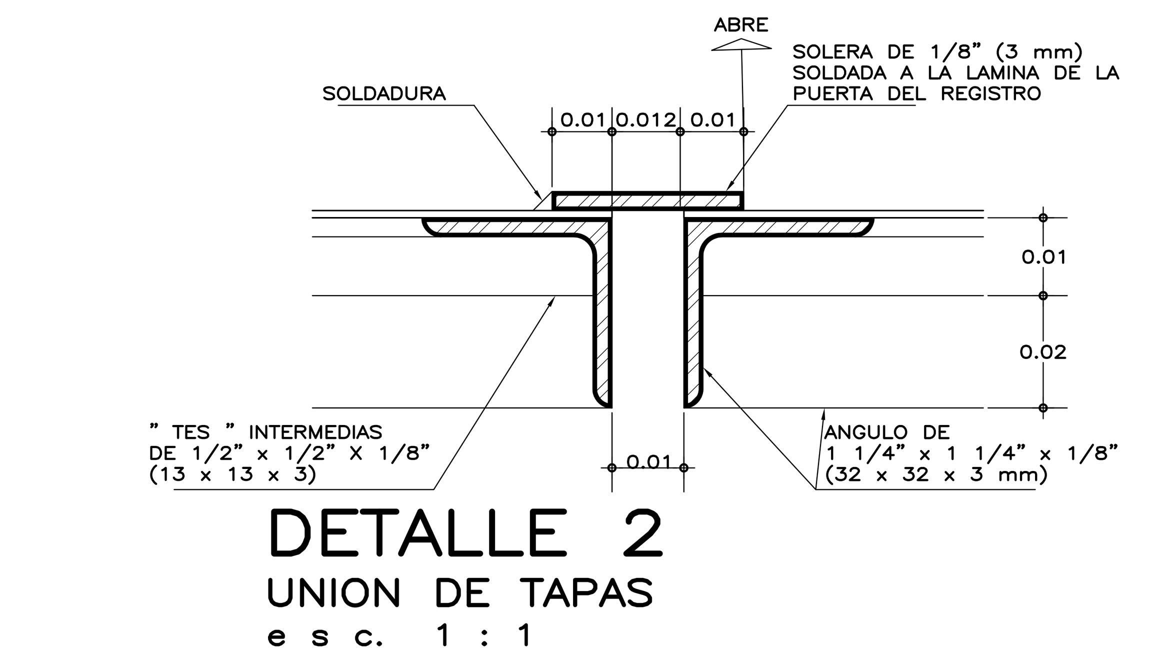


DETALLE 2
UNION DE TAPAS
esc. 1:1

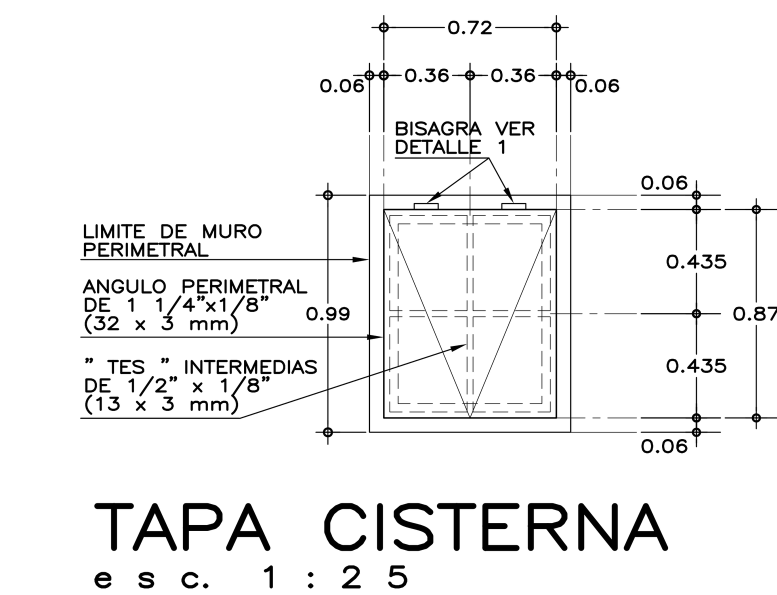


TAPA CISTERNA
esc. 1:25

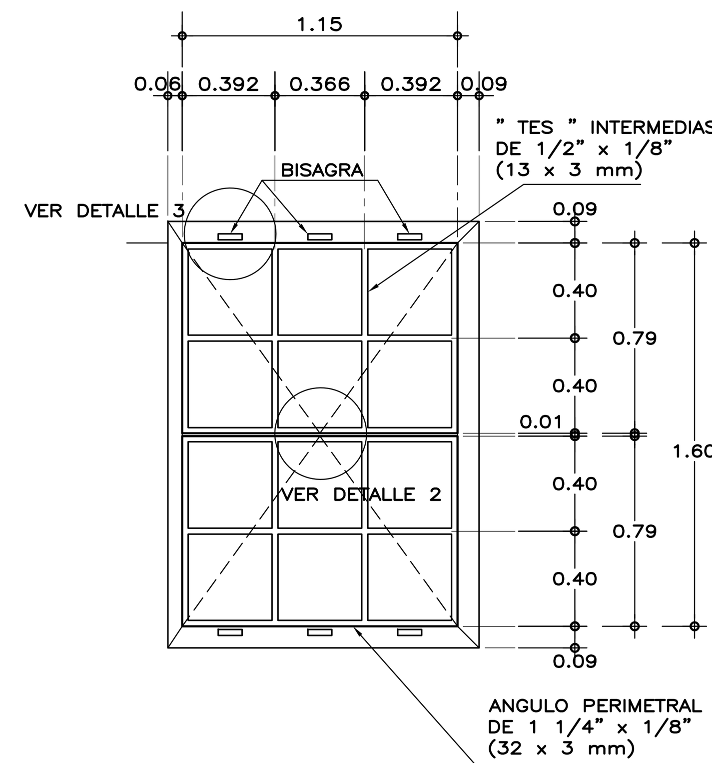

TAPAS REGISTRO
(BOMBAS)
esc. 1:25

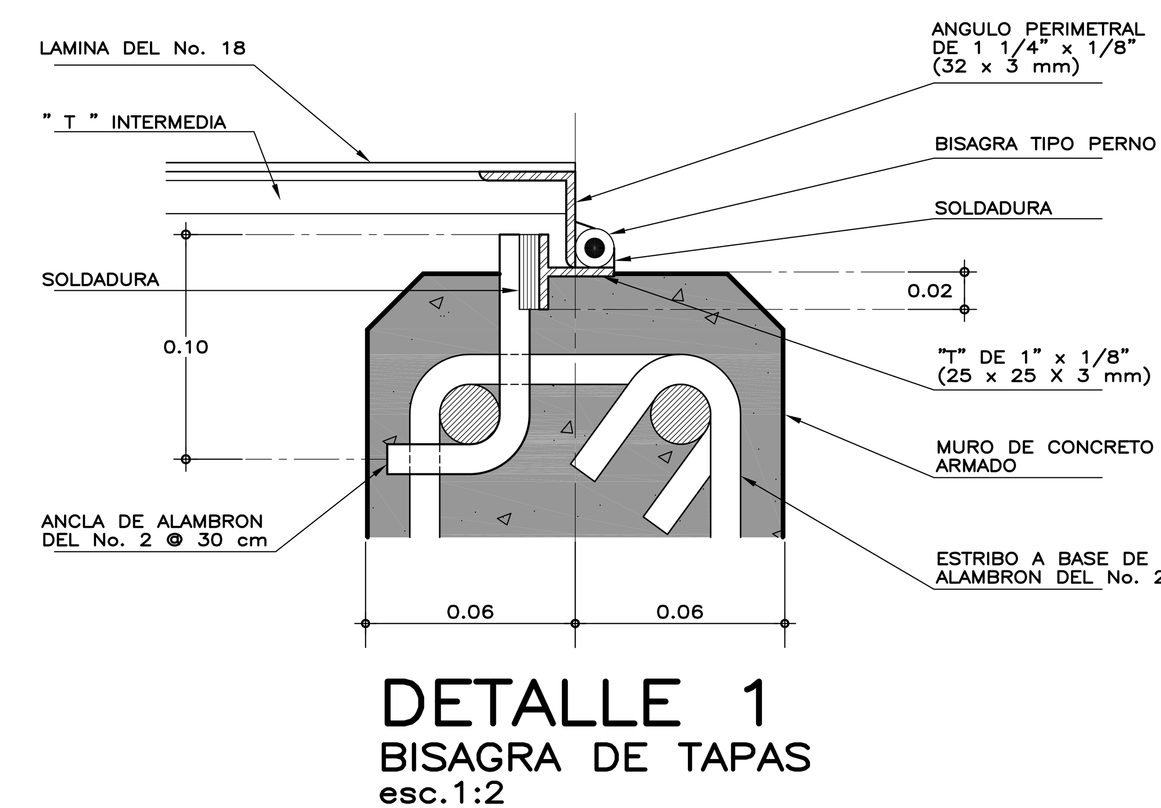

DETALLE 1
BISAGRA DE TAPAS
esc.1:2

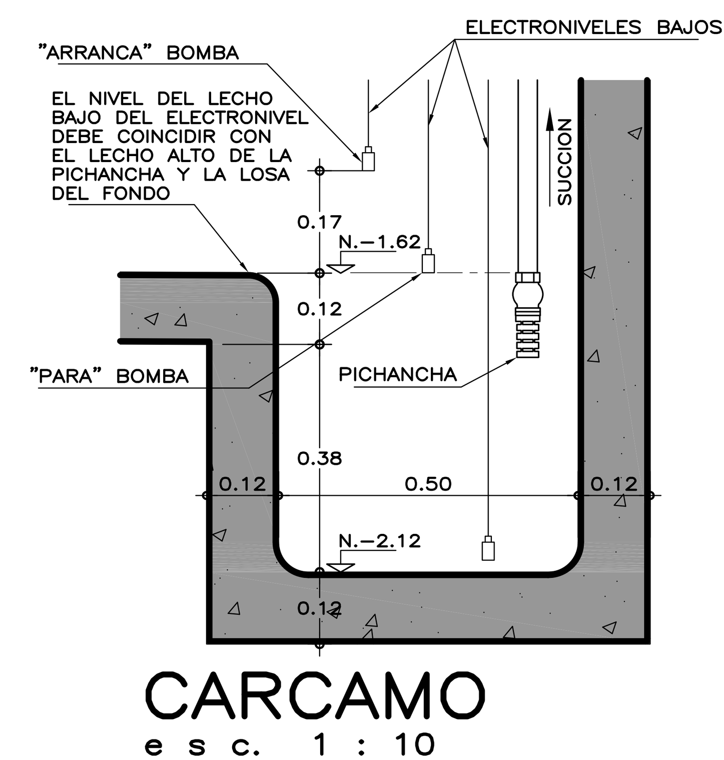

CARCAMO
esc. 1:10

N O T A S

- UTILIZAR ESTE PLANO EN ZONAS CON SISMICIDAD ALTA (C Y D).
- LOS NIVELES ESTAN DADOS EN RELACION AL EDIFICIO. PARA EL NIVEL DE PISO TERMINADO (NPT.) CON RESPECTO AL BANCO DE NIVEL, VER PLANO DE CONJUNTO.
- VER DIAMETROS DE TOMA, SUCCION Y DESCARGA DE BOMBAS EN EL PLANO DE CONJUNTO CORRESPONDIENTE.
- VER PLANOS ESTRUCTURALES CORRESPONDIENTES.

INIFED
Instituto Nacional de la Infraestructura Física Educativa

DIRECTOR GENERAL: ARQ. ERNESTO VELASCO LEON
SUBDIRECTOR TECNICO: ARQ. JUAN ENRIQUE MEJIA ROJO
GERENTE DE PROYECTOS: ARQ. EMILIO A. MATEO GALGUERA

PROYECTO: ARQ. EMILIO A. MATEO G.
DIBUJO: ARQ. CARLOS RODRIGUEZ
REVISO: ARQ. BERNARDO SILVA B.
ARCHIVO: MESC\ME–09_CIST10–1

PROGRAMA MEJORES ESCUELAS
CISTERNA CAPACIDAD 10 m3.
A R Q U I T E C T O N I C O

PLANO No.: ME–09
FECHA: FEBRERO 2012
ESCALA: 1:25
ACOT.: METROS

COORDINADOR DE MODELOS ARQUITECTONICOS: ARQ. BERNARDO SILVA BALDERAS
SUBGERENTE DE ARQUITECTURA: ARQ. EFRAIN LOPEZ ORTEGA